

Схема продольного разреза

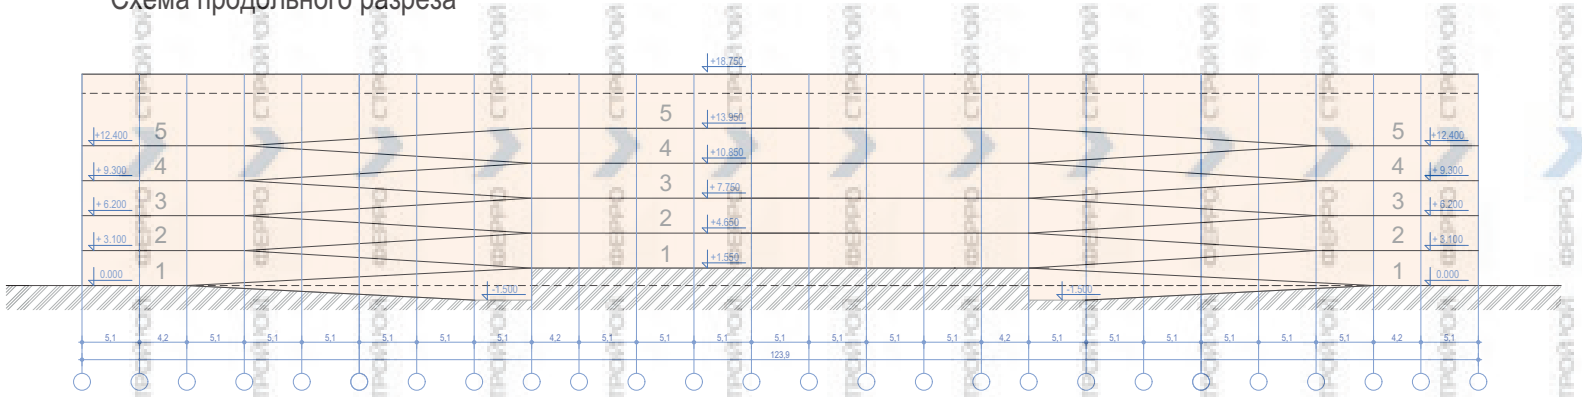


Схема плана верхнего этажа

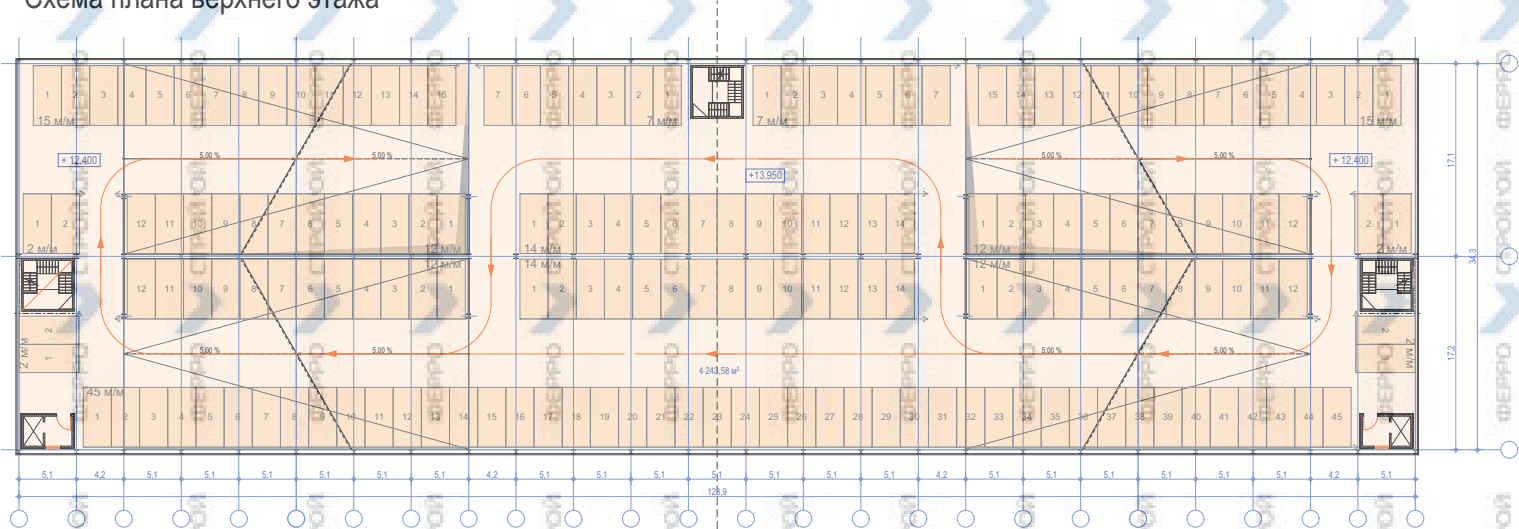


Схема плана типового этажа


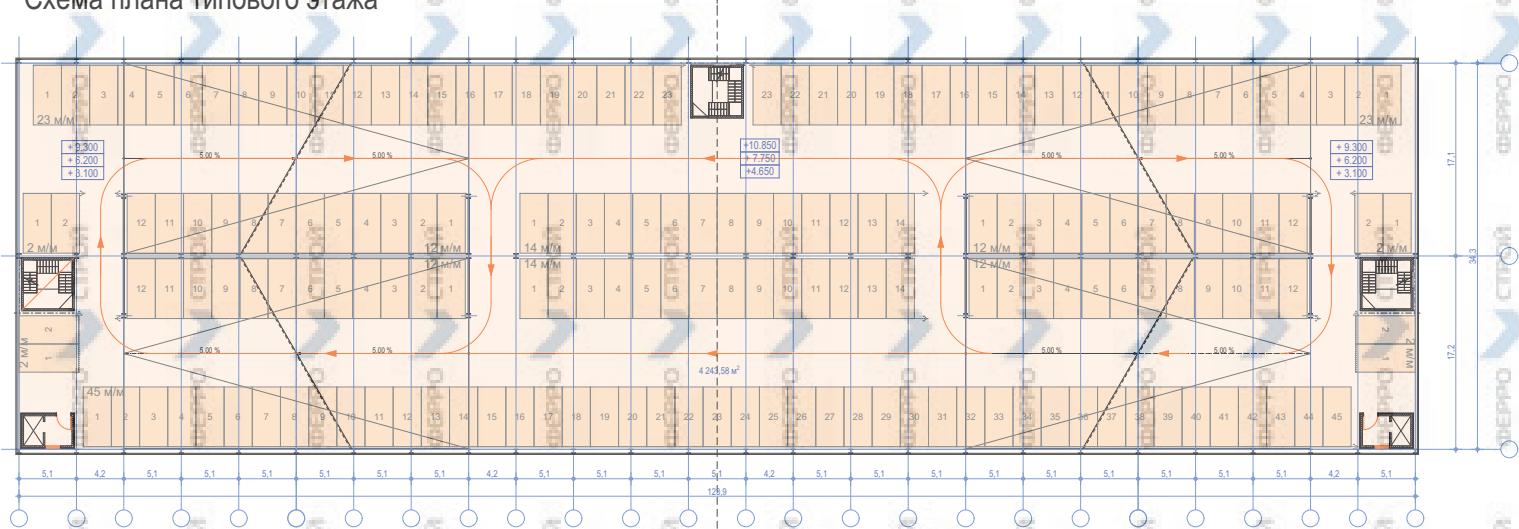


Схема плана 1-го этажа

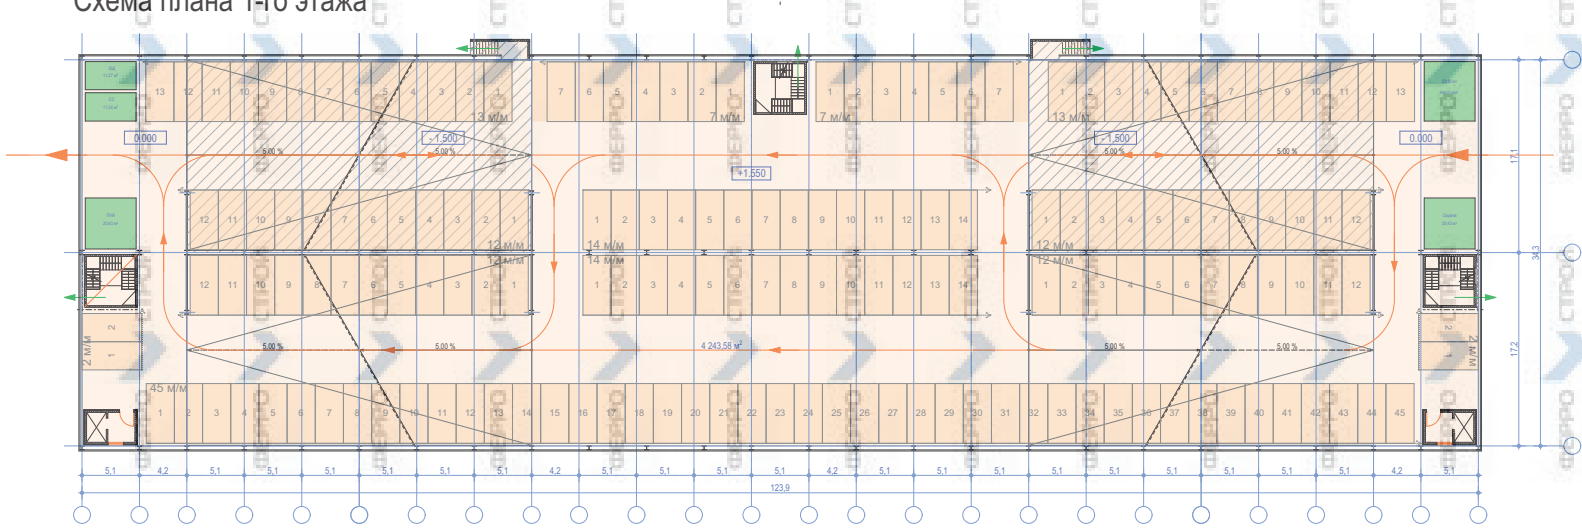

Наземный открытый многоуровневый паркинг

ТЭП

Наименование	Ед. изм.	Значение
Этажность	ЭТ	5
Высота этажа	М	3,1
Площадь объекта (ГНС)	кв.м	21 700,0
Площадь застройки	кв.м	4 340,0
Общая площадь, в т.ч.:	кв.м	21 215,0
- площадь 1-го этажа	кв.м	4 243,0
- площадь типового этажа	кв.м	4 243,0
- площадь верхнего этажа	кв.м	4 243,0
Всего м/мест, в т.ч.:	м/м	860
- кол-во м/м на 1 этаже, в т.ч.:	м/м	162
- кол-во м/м на типовом этаже	м/м	175
- кол-во м/м на верхнем этаже	м/м	173
Приведенная площадь на 1 м/м	кв.м / м/м	24,7

Схема генплана

